

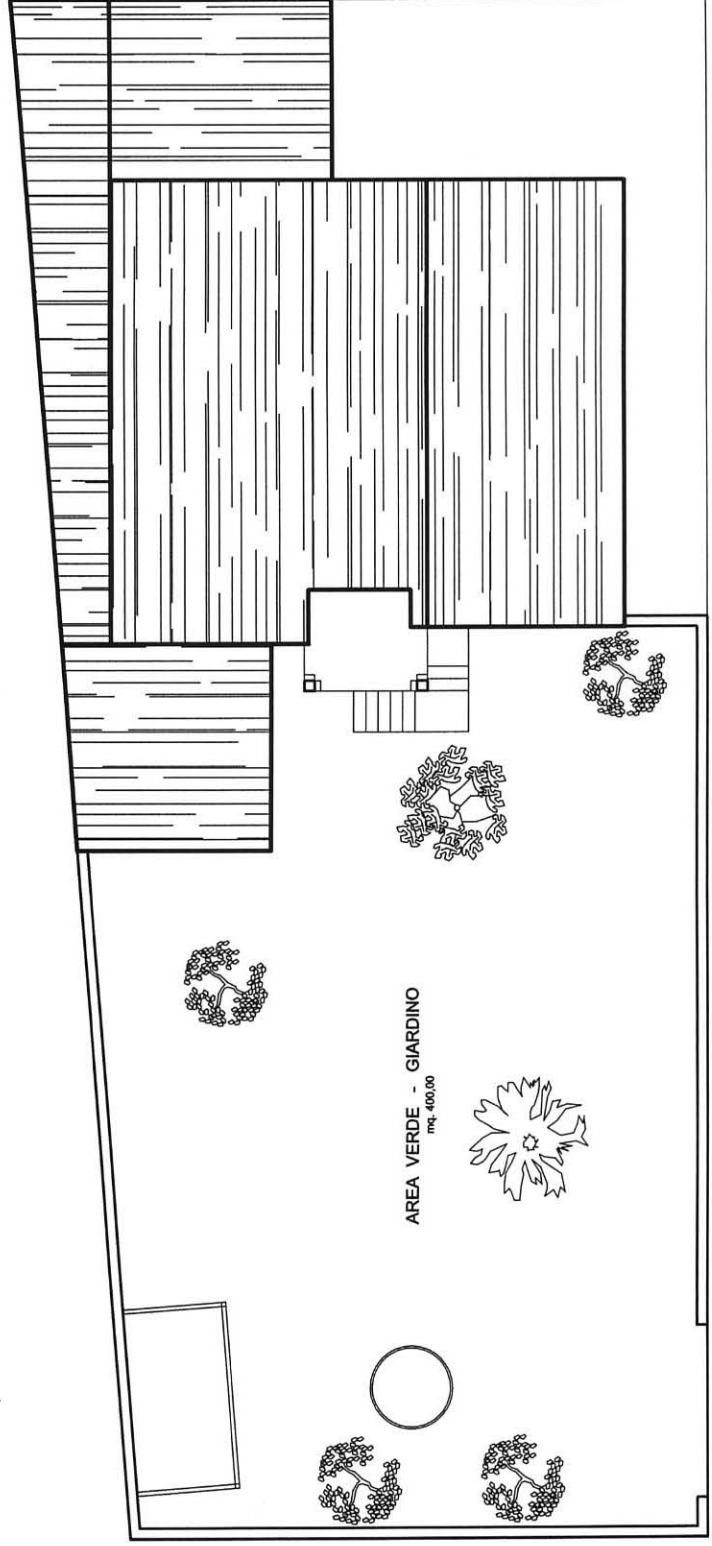


PIANTA AREA ESTERNA
Fuori Scala

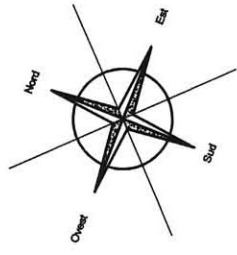

PIANTA PIANO TERRA Scala 1 : 100
mq. 215,00

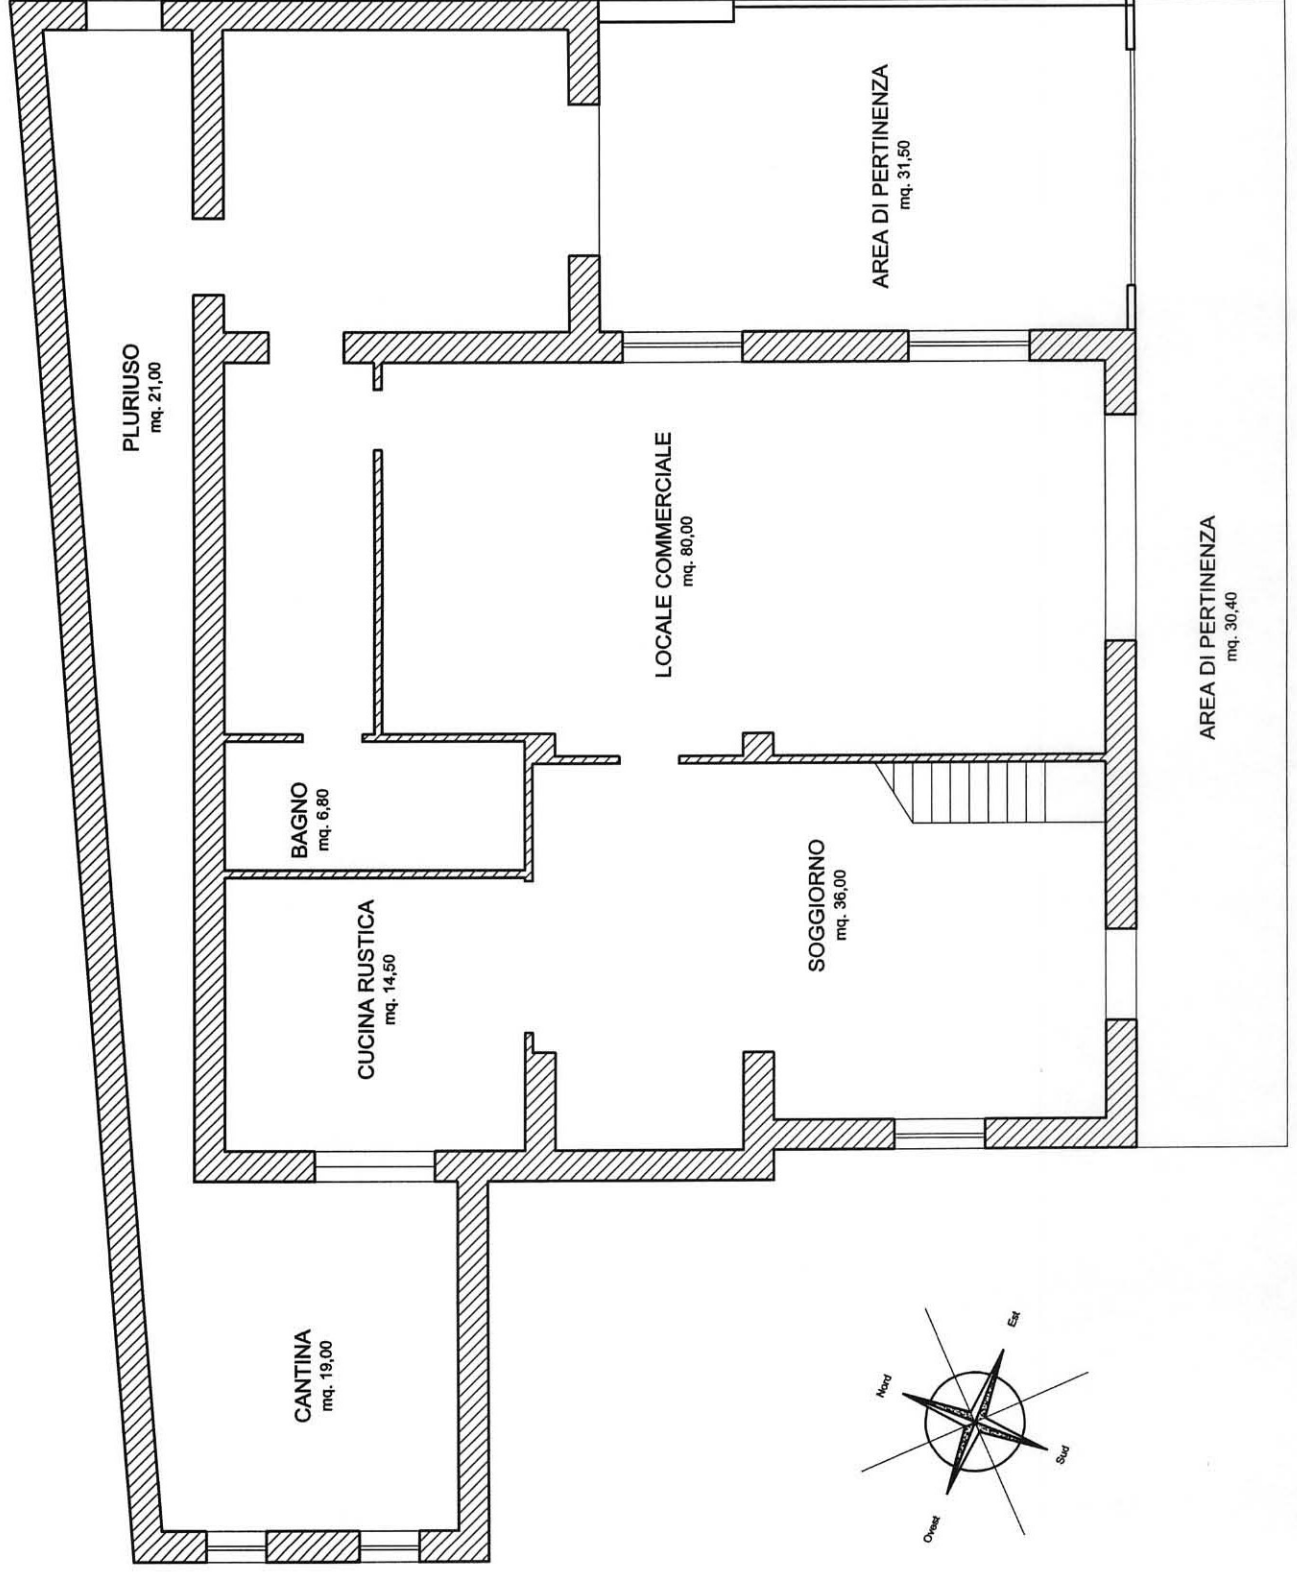

PIANTA PIANO PRIMO Scala 1 : 100
mq. 135,00

